


고양덕은지구 도시개발사업

건축물 및 기타사항에 관한 지구단위계획 결정(변경)도

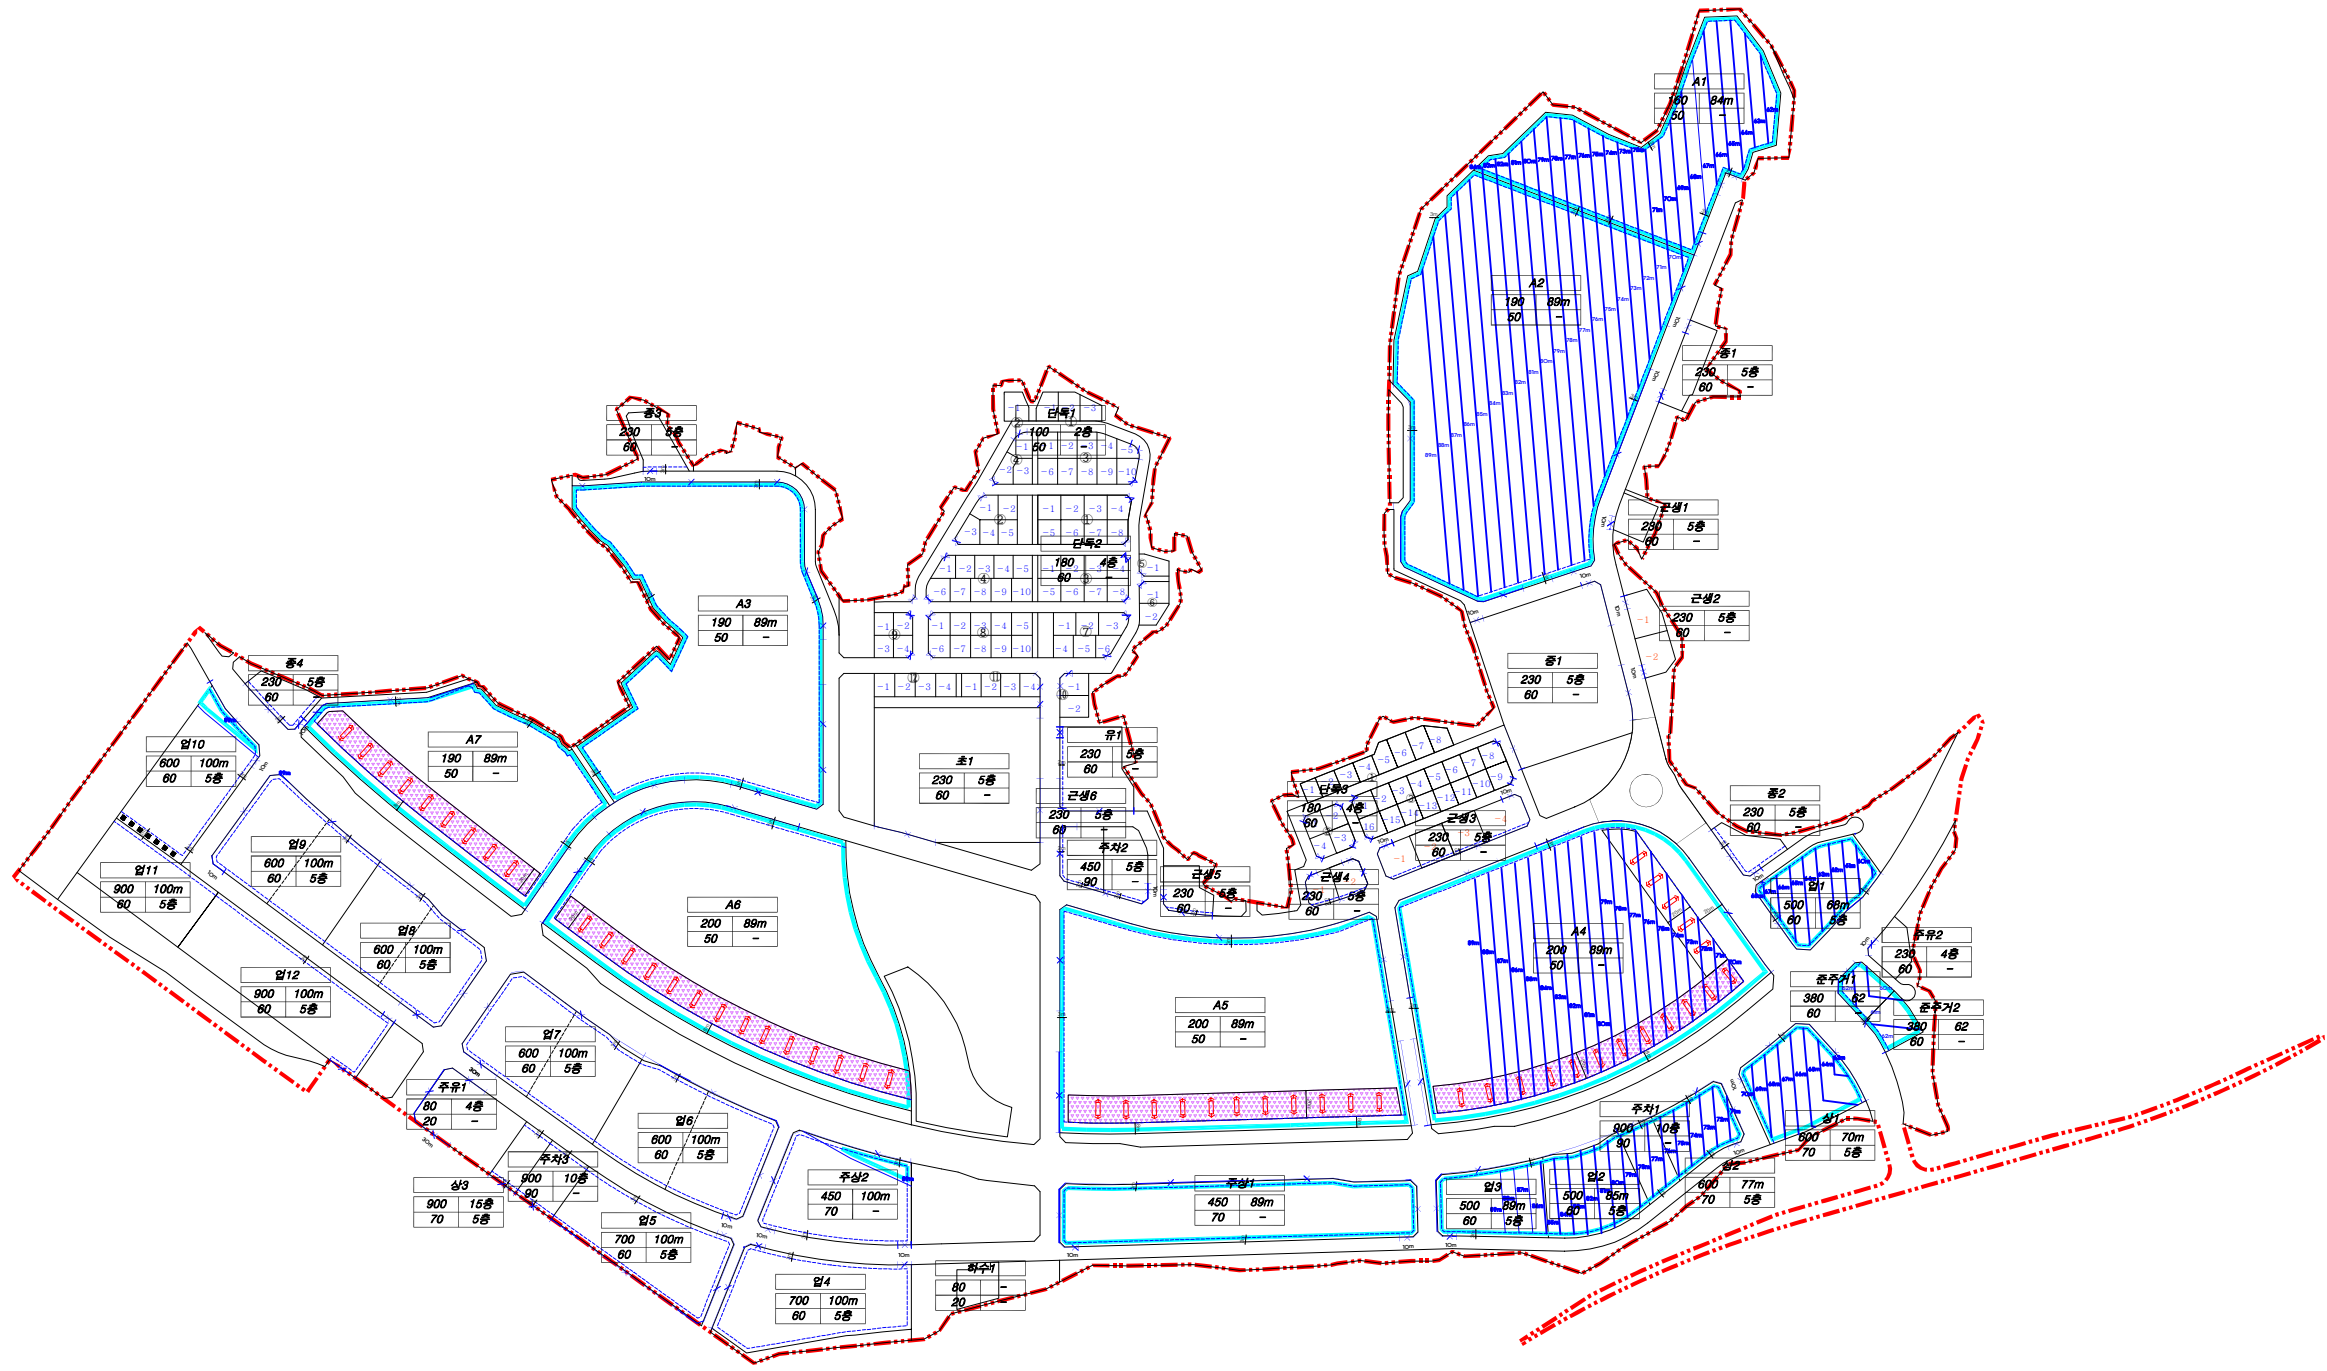

- 지구단위계획구역
- 건축한계선
- 획지선
- 획지분할가능선
- 차량출입불허구간
- 직각배치구간
- 저층형 배치구간(15층이하)
- 공공보행통로
- 고도제한(비행안전구역)

가구번호	
용적률(%)	최고높이(층수)
건폐율(%)	최저높이(층수)

